



nueva en construcción (planta alta)


TOKASE - PLANTA NIVEL DE ACCESO

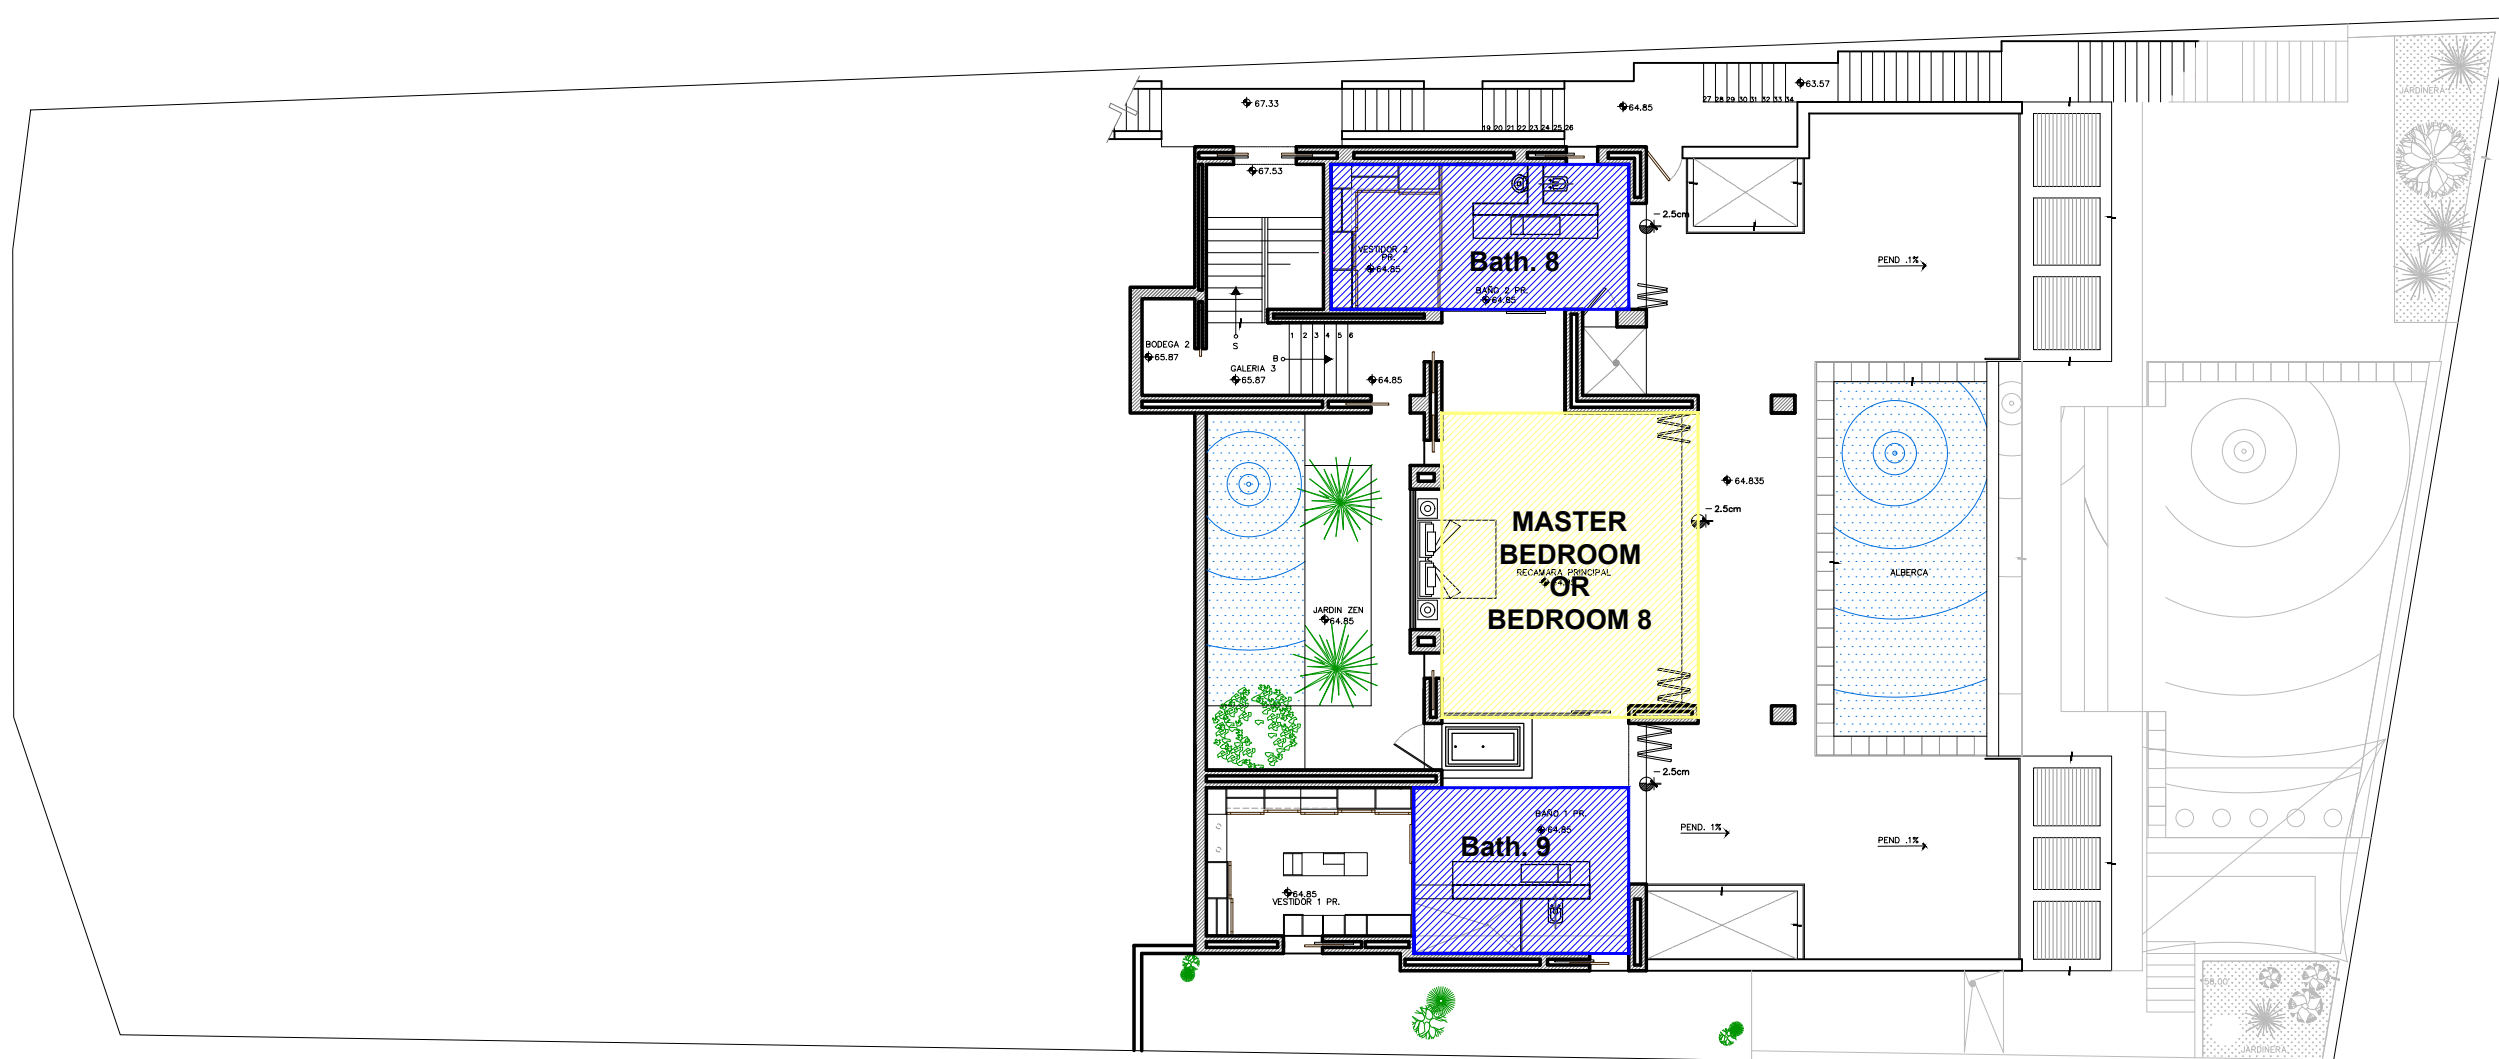

TOKASE - PLANTA PRIMER NIVEL

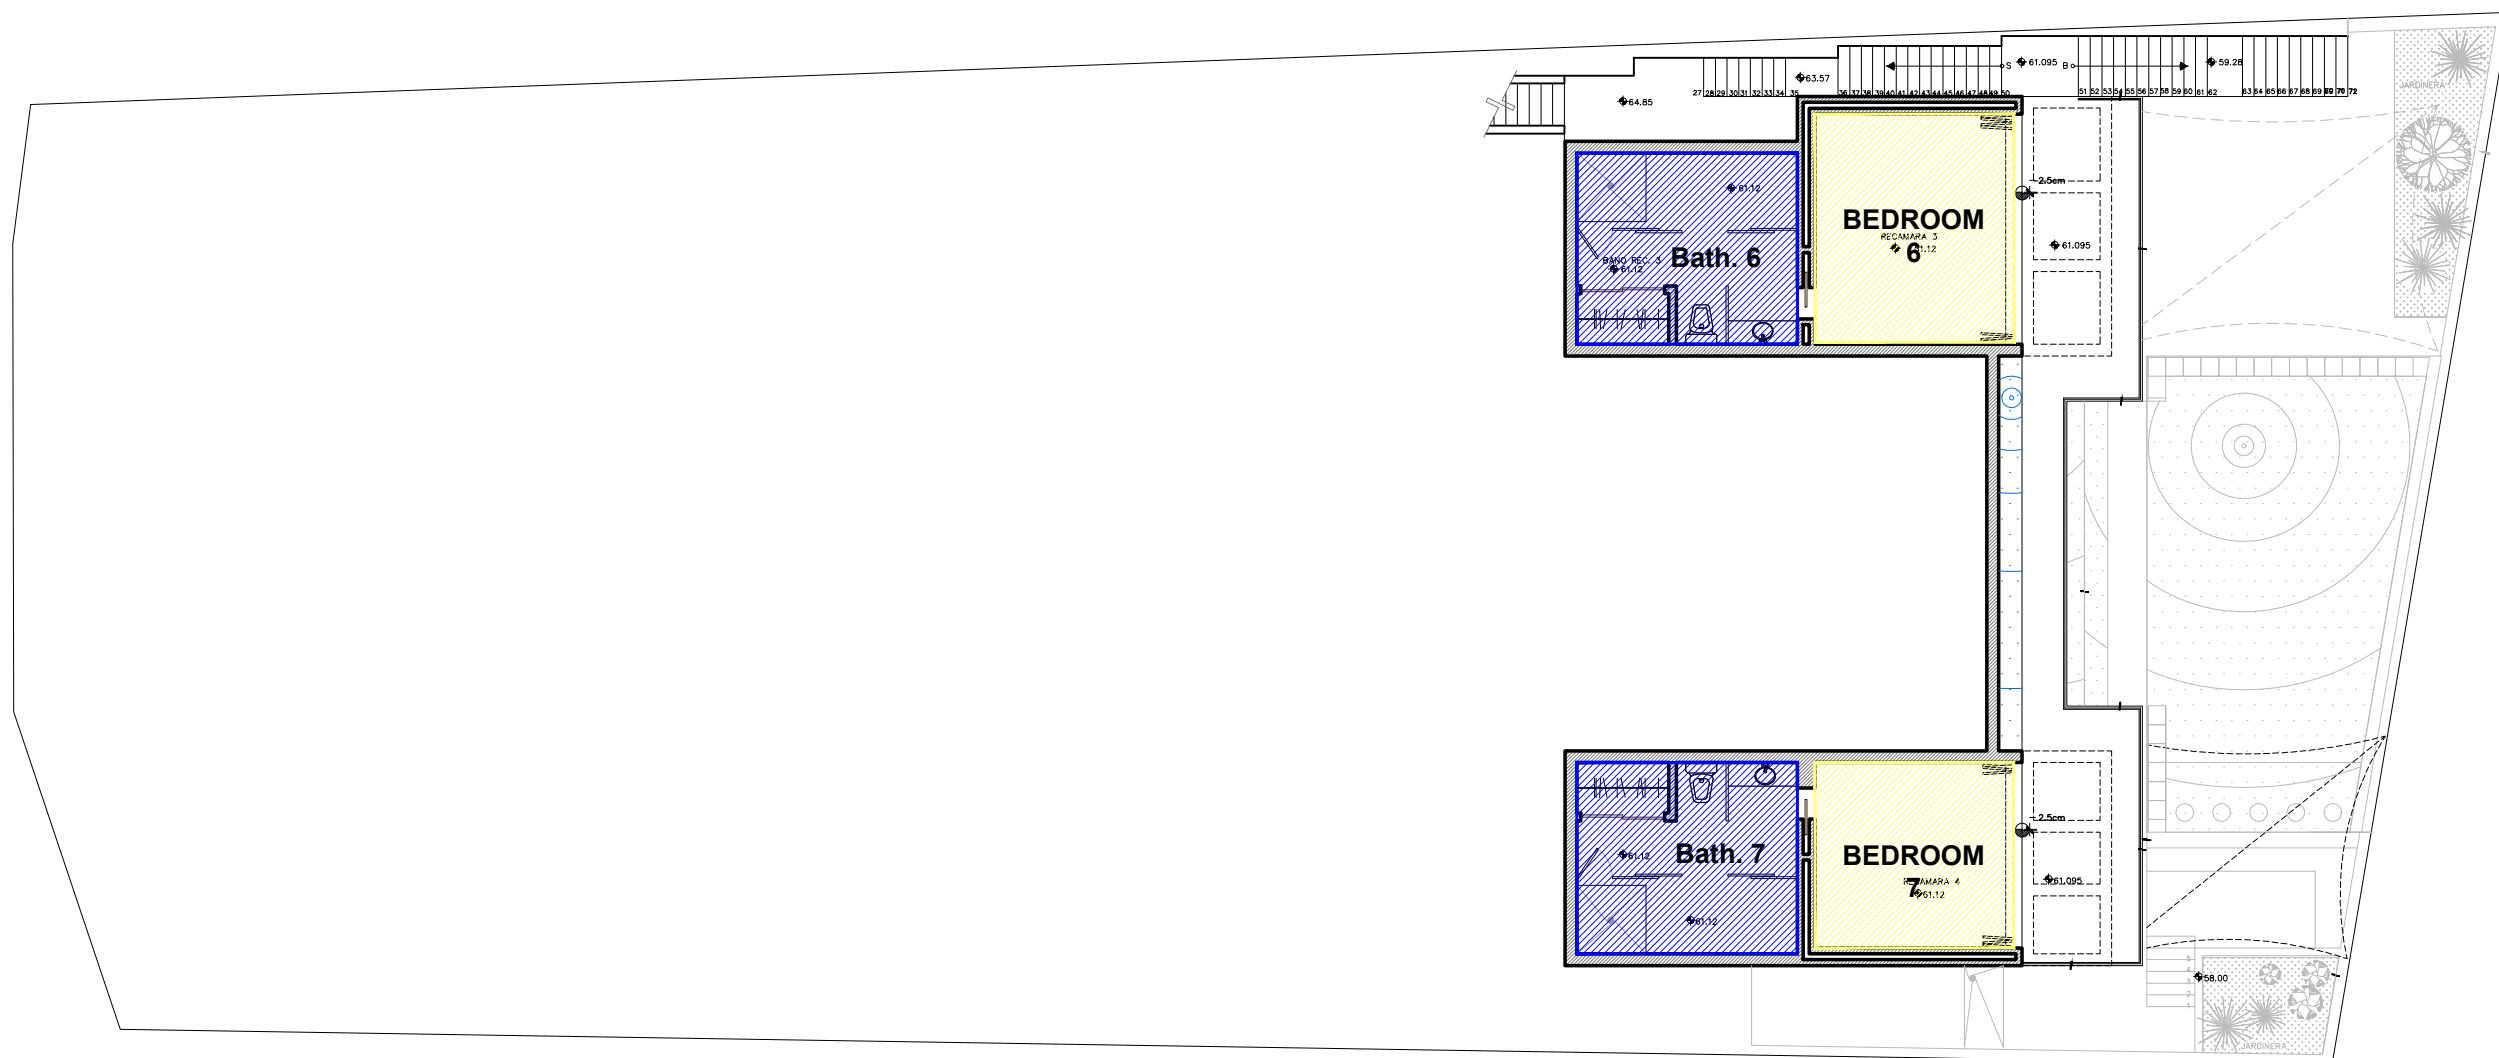

TOKASE - PLANTA SEGUNDO NIVEL

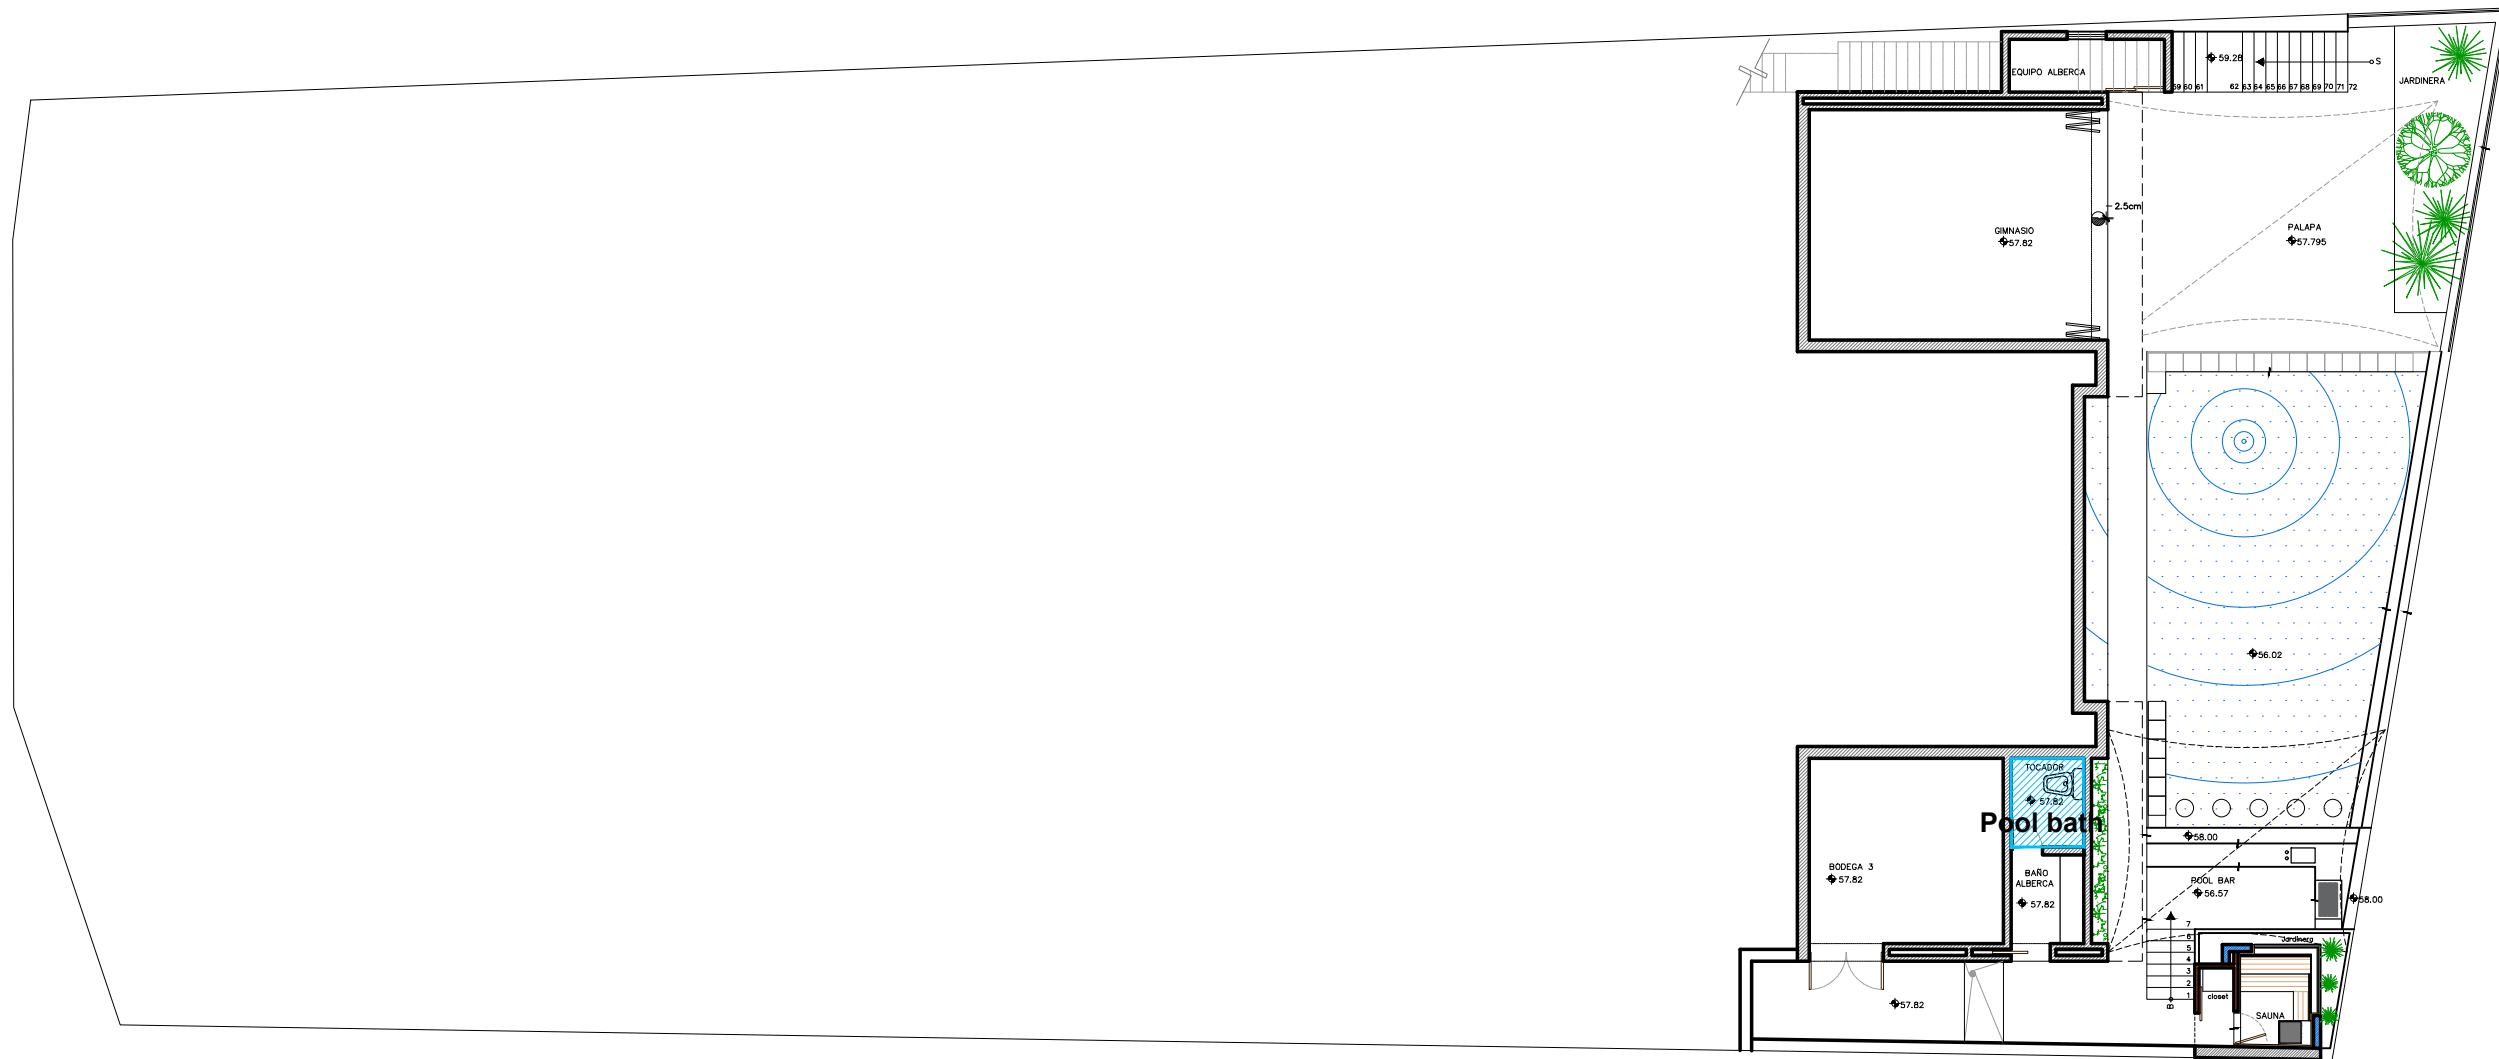

TOKASE - PLANTA TERCER NIVEL

CUANTIFICACIÓN DE ESPACIOS

- 8 RECÁMARAS
- 10 BAÑOS COMPLETOS
- 2 MEDIOS BAÑOS